



Вид 3D каркас

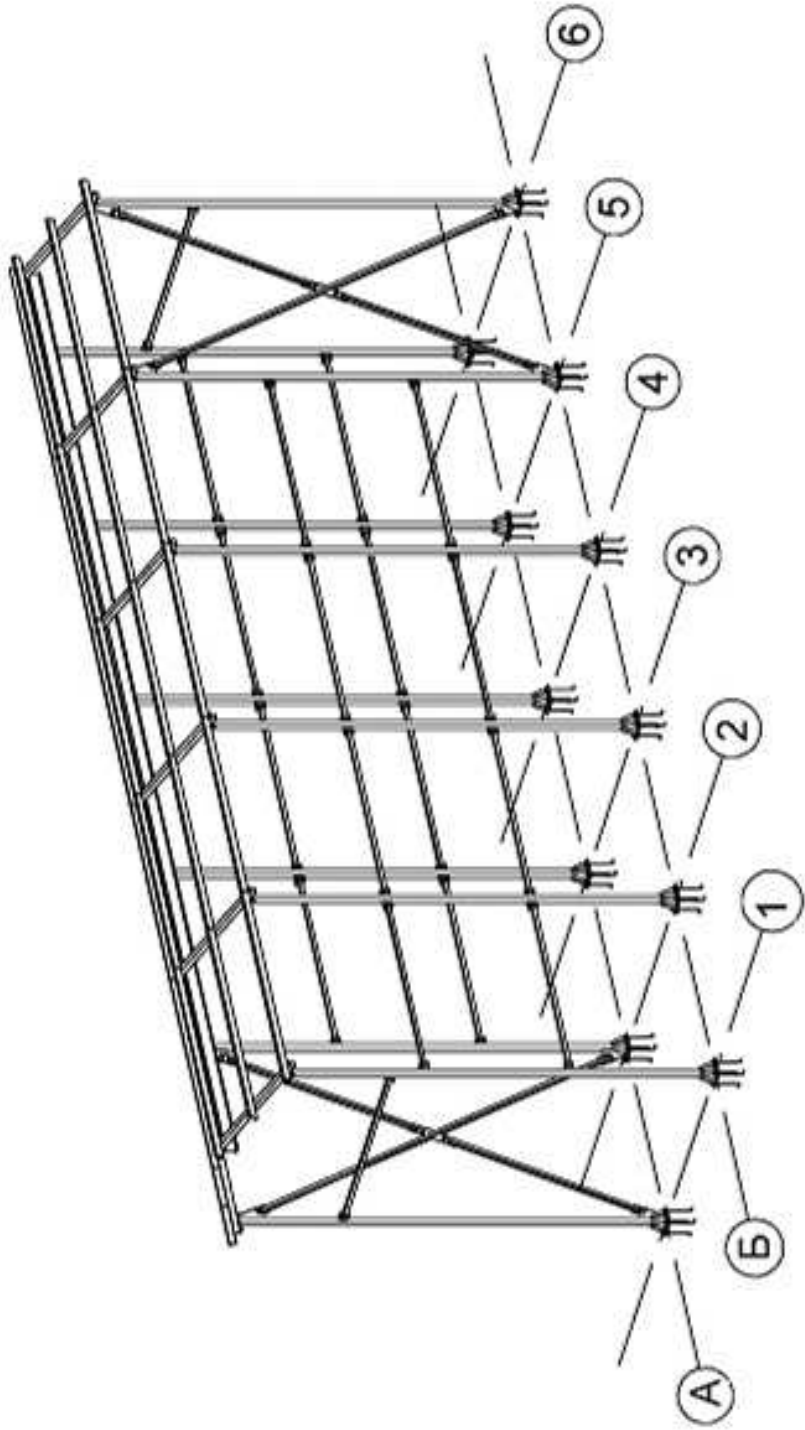


Вид 3D каркаса с зашивкой
(ворота условно не показаны)

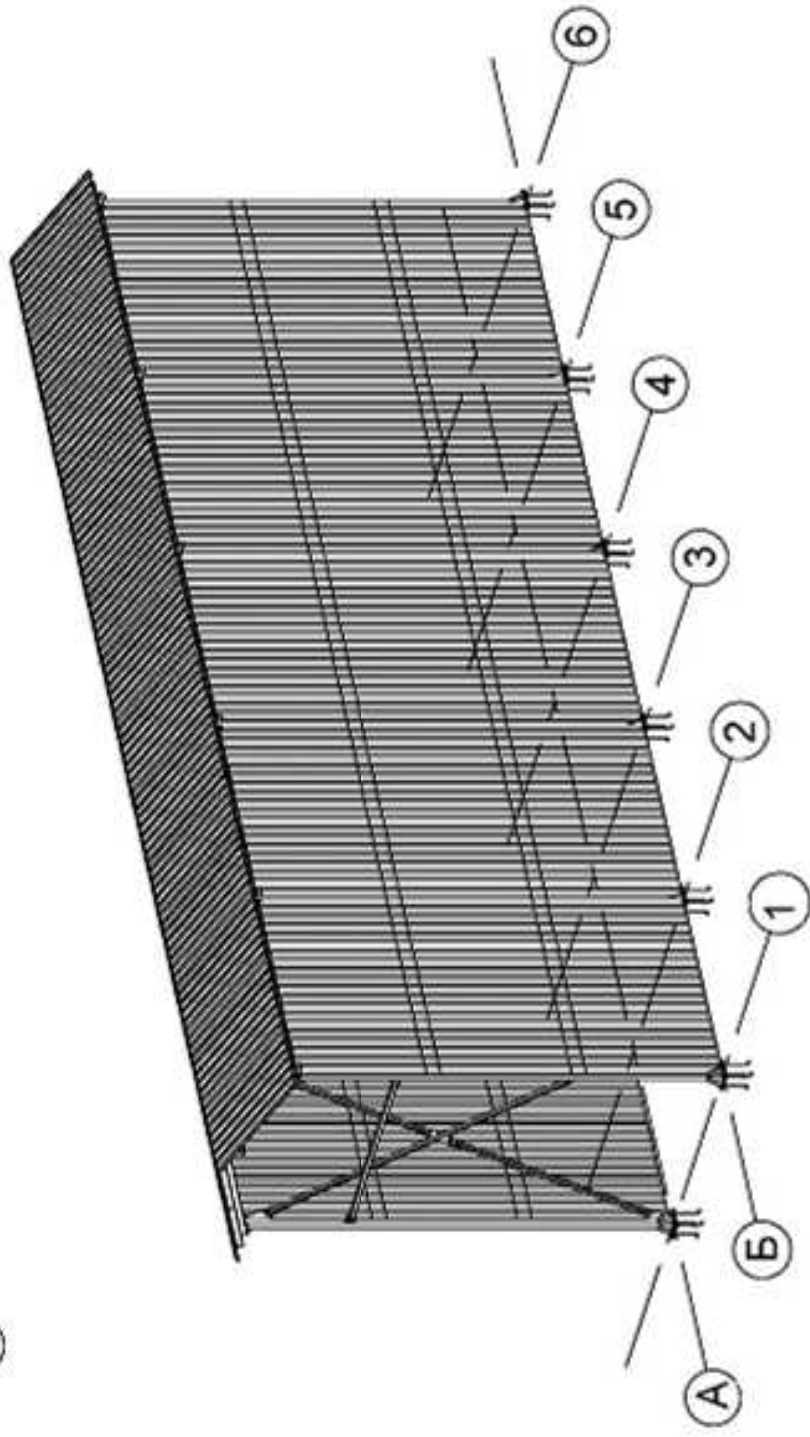



Изд. № подл.	Подп. и дата	Взам. инд. №	Лососово

090-17.00 КМ			
Тиловай проект системы растаривания МКР			
Изм.	Колон.	Лист	Листов
		1	
Общий вид			

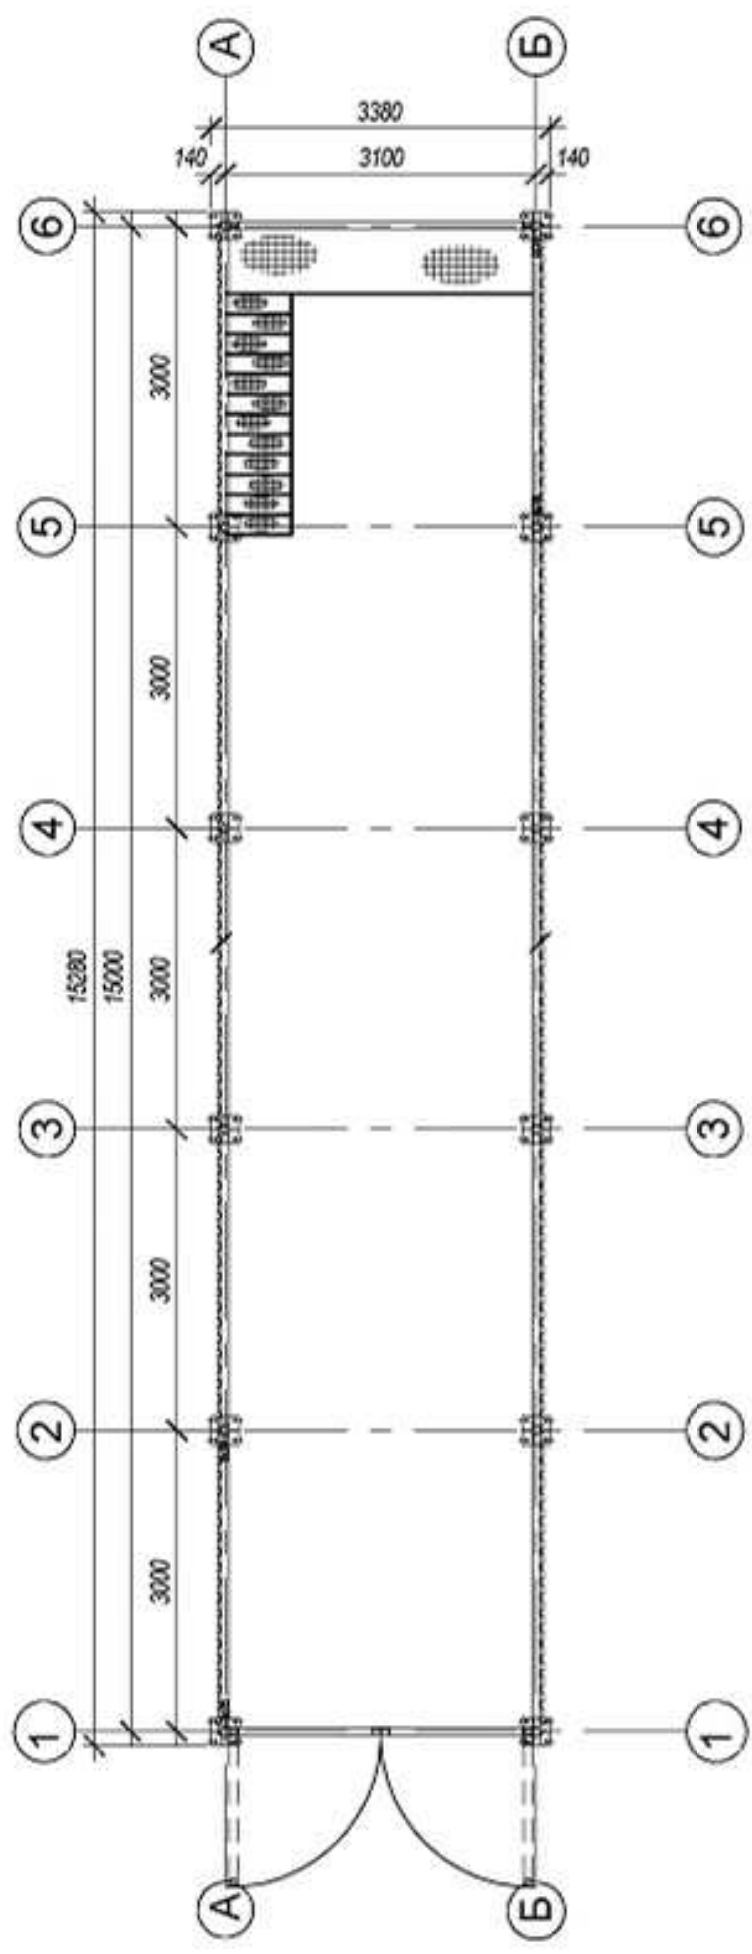

Изд. № подл.	Подп. и дата	Взам. инд. №	Лососово
--------------	--------------	--------------	----------

090-17.00 КМ			
Тиловай проект системы расстаривания МКР			
Изм.	Колон.	Лист	Листов
		2	
ПЛАН			

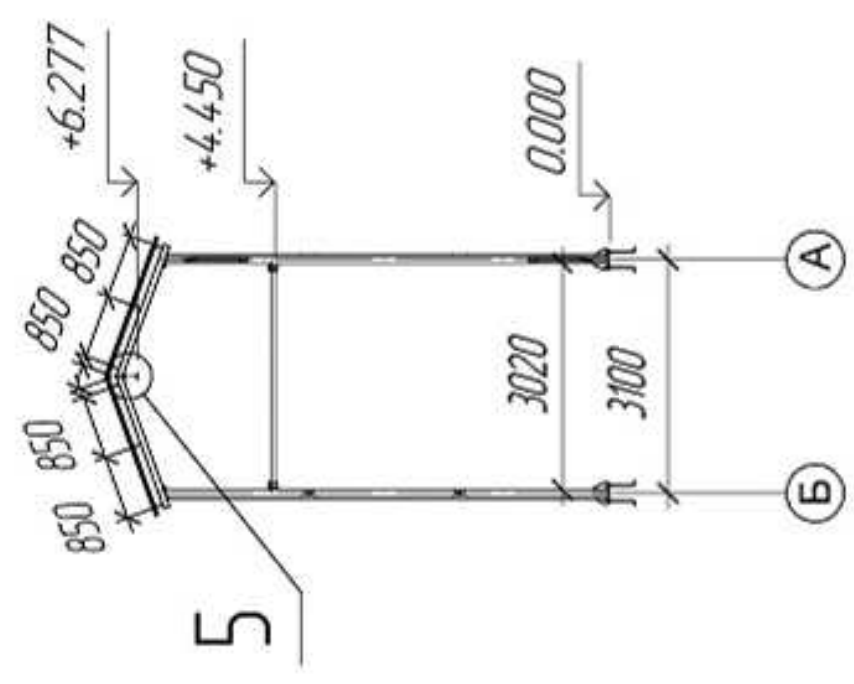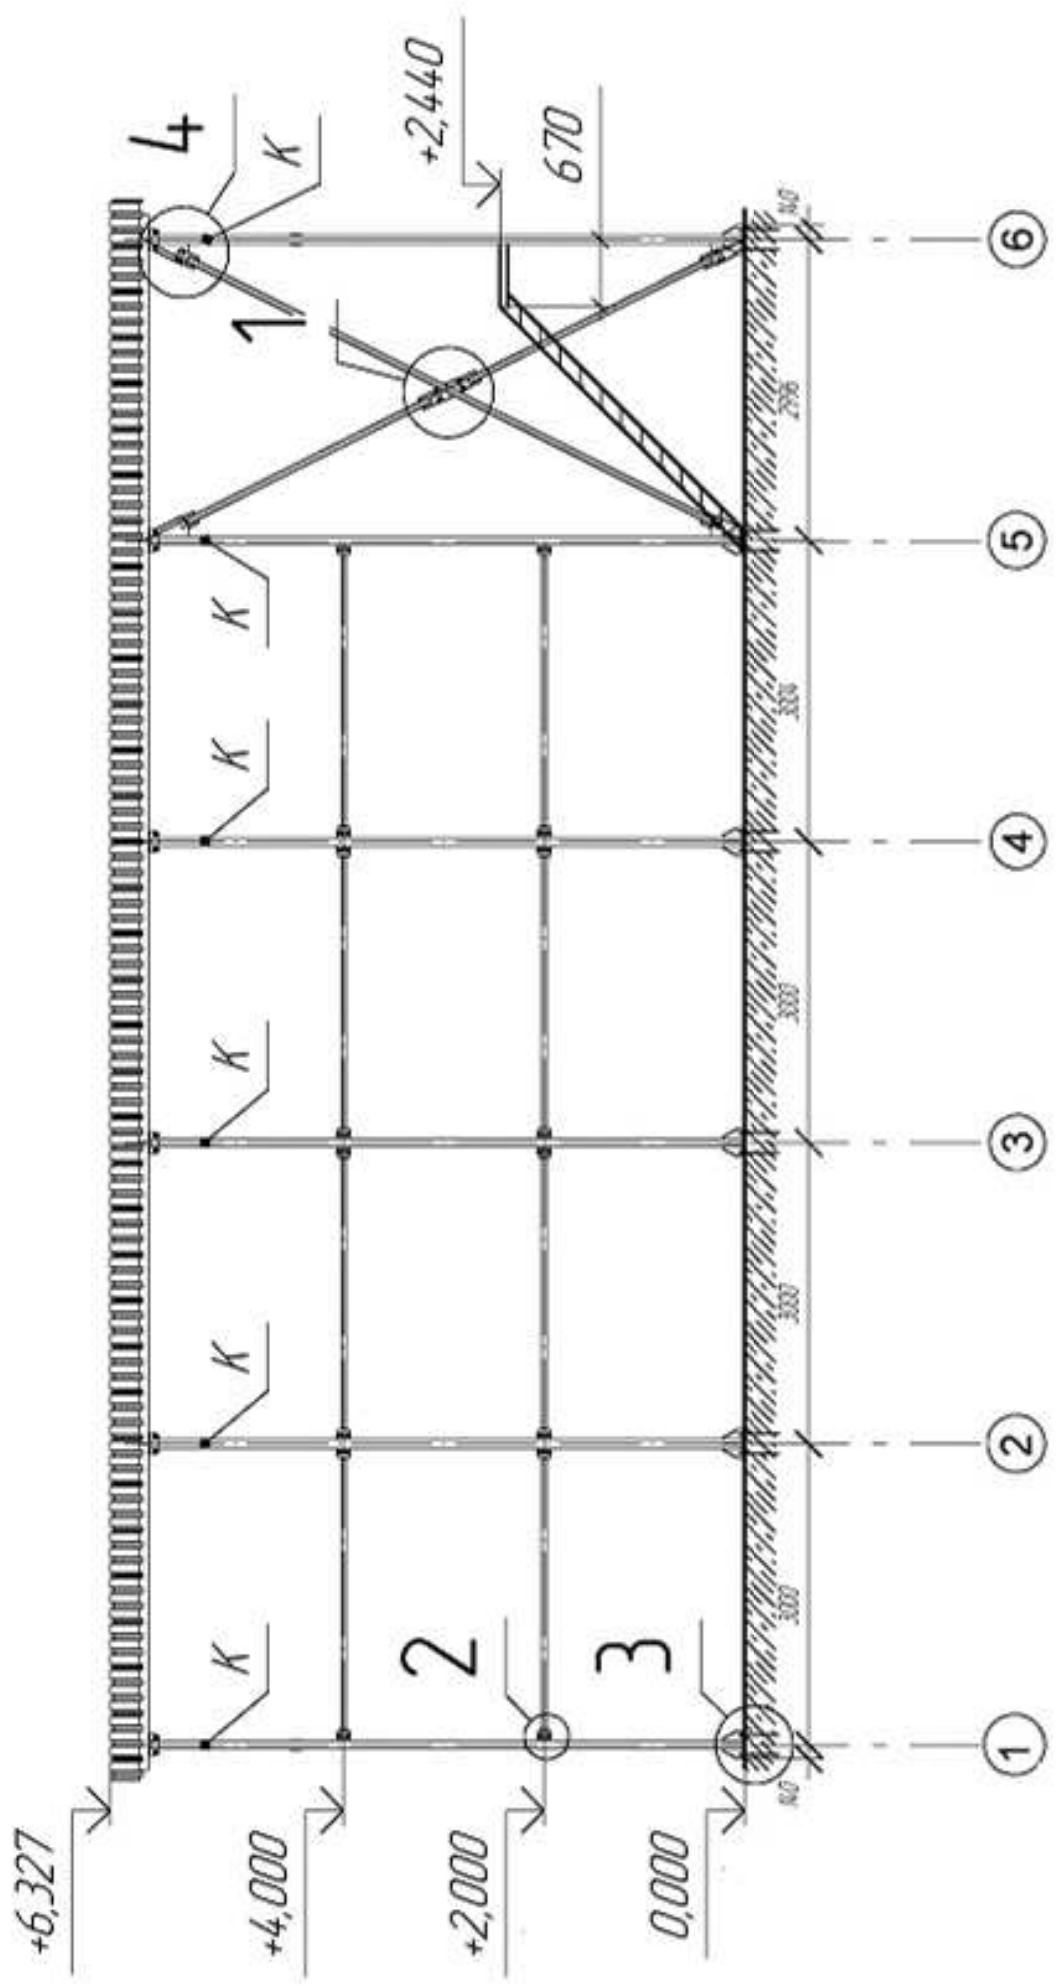

Изд. № подл.	Подп. и дата	Взам. инд. №	Лососово
--------------	--------------	--------------	----------

090-17.00 КМ			
Типовой проект системы растаривания МКР			
Изм.	Колон.	Лист	ИФДок
		Лист	Дата
		3	
Вид			